

Forskrift om fredning av Statens kulturhistoriske eiendommer, kapittel 9

Fredete eiendommer i landsverneplan for Kunnskapsdepartementet

NORGES IDRETTSHØGSKOLE

Kommune:

301/Oslo kommune

Gnr/bnr:


51/14

AskeladdenID:

169127

**Referanse til
landsverneplan:**

Kompleks 3407

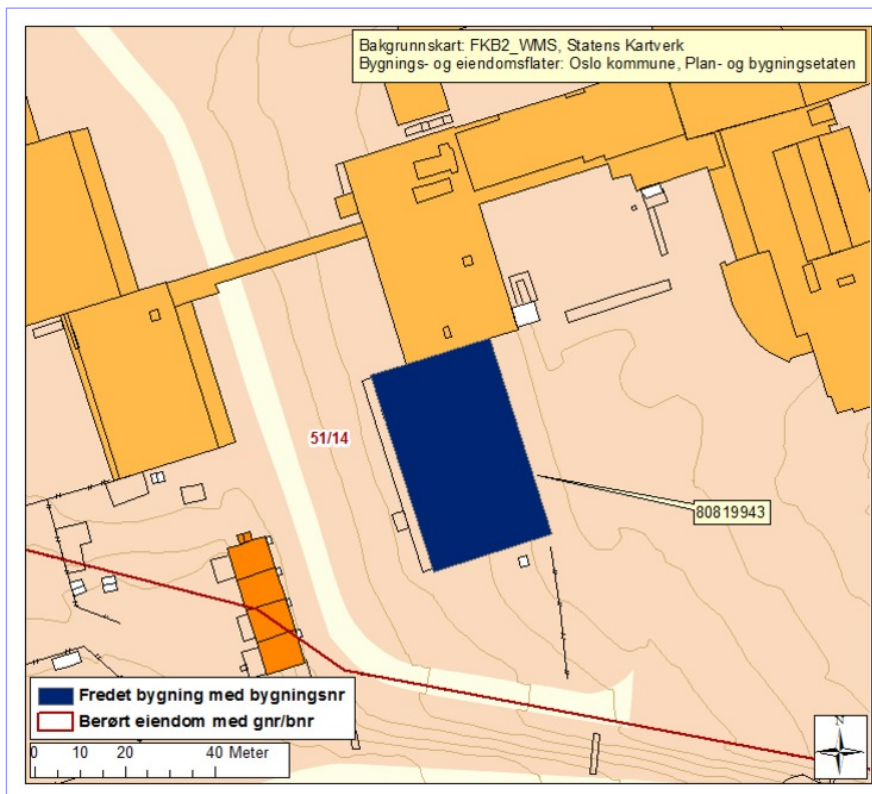**Omfang fredning****Bygnavn**

•Svømmehall

Oppført

1967 - 1969

Bygningsnr. Gnr/bnr

080819943 51/14

Omfang

Eksteriør/Interiør

Fredning kompleks

- Omfang:** Fredningen omfatter svømmehallen.
- Formål:** Formålet med fredningen er å sikre svømmehallen som en sentral del av det opprinnelige anlegget til Norges idrettshøgskole. Formålet er videre å sikre bygningens kulturhistoriske og arkitektoniske verdi.
- Begrunnelse:** I Norge er dette den første formålsbygde og eneste høyere utdanningsinstitusjon for idrettsfag. Anlegget er tegnet av arkitektene Pran & Torgersen. Det er tidstypisk med hensyn til form og materialvalg; betong, tegl og glass.




Forskrift om fredning av Statens kulturhistoriske eiendommer, kapittel 9

Fredete eiendommer i landsverneplan for Kunnskapsdepartementet

SVØMMEHALL

Bygningsnr:	080819943
Gnr/bnr:	51/14
Oppført:	1967 - 1969
AskeladdenID:	169127-3
Referanse i landsverneplanen:	Bygning 10473 Kompleks 3407

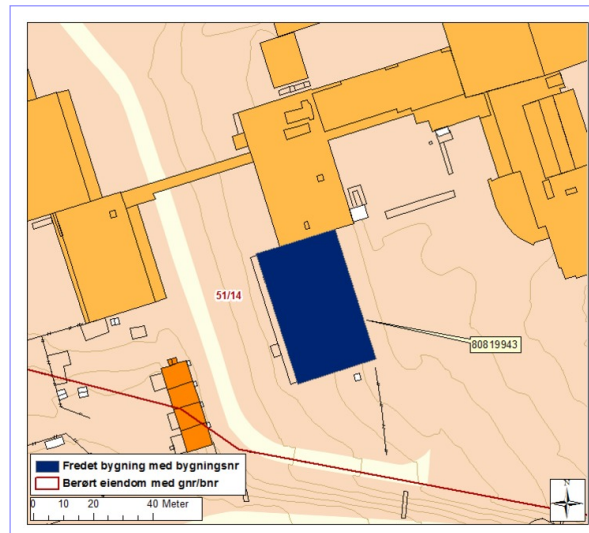

Fredning bygning

Omfang: Fredningen omfatter bygningens eksteriør og interiøret i svømmehallen og i underetasjen robassenget med tilhørende rom. Fredningen av eksteriør og interiør inkluderer hovedelementer som konstruksjon, fasadekomposisjon, planløsning, materialbruk, overflatebehandling og bygningsdeler som vinduer, dører, gerikter, listverk, og detaljer som skilt og dekor m.v. Fast inventar som skap m.v. er fredet som del av interiøret.

Omfanget av interiørfredningen er markert på plantegninger.

Formål: Formålet med å frede svømmehallen er å bevare en sentral del av det opprinnelige anlegget til Norges idrettshøgskole.

Formålet med fredningen er videre å sikre hovedstrukturen i det arkitektoniske uttrykket og detaljeringen så som fasadeløsning, opprinnelige og eldre deler som dører og vinduer, samt materialbruk og overflater. Formål med fredning av interiør er å opprettholde opprinnelig rominndeling med opprinnelige og eldre bygningsdeler, overflater og materialbruk, belysning, armaturer og detaljer, samt opprinnelig fast inventar.


Begrunnelse: Svømmehallen er tegnet av arkitektene Pran & Torgersen og sto ferdig i 1969. Bygningen viser skolens funksjon som idrettshøgskole og er sentral for hele NIH-anlegget.

Svømmehallen er den mest påkostete bygningen i anlegget, og har arkitektonisk kvalitet som påkostet 1960-talls arkitektur med pulttak og materialer som grove betongelementer, tegl og store, hellende vindusflater. Det arkitektoniske grepet med repeterende moduler gjør at bygningen kan forlenges.

Vindusflater over begge langsidenes fasader gir ekstra mye dagslys og gode undervisningsforhold inne i svømmehallen. Gjennomstrømningsbassenget for trening i roing og padling i kjelleren er utprøvd ved Vassdragslaboratoriet, NTNU, og antas å være enestående i sitt slag.

Forskrift om fredning av Statens kulturhistoriske eiendommer, kapittel 9


Fredete eiendommer i landsverneplan for Kunnskapsdepartementet

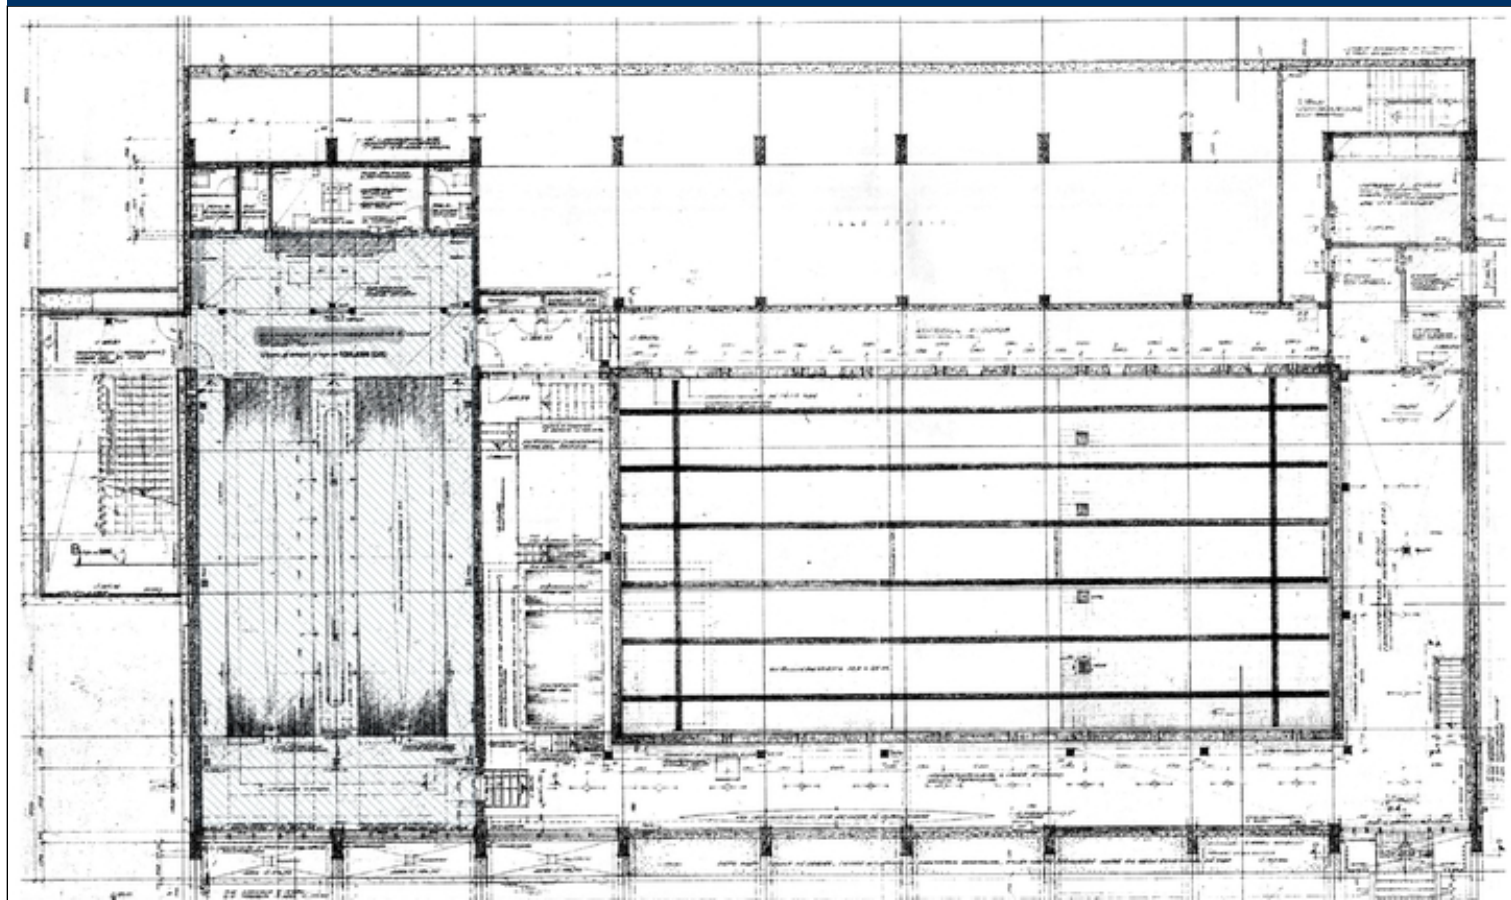

Plantegning underetasje. Omfang interiørfredning er markert med blå skravur. Opphavsrett: Statsbygg.

Forskrift om fredning av Statens kulturhistoriske eiendommer, kapittel 9

Fredete eiendommer i landsverneplan for Kunnskapsdepartementet

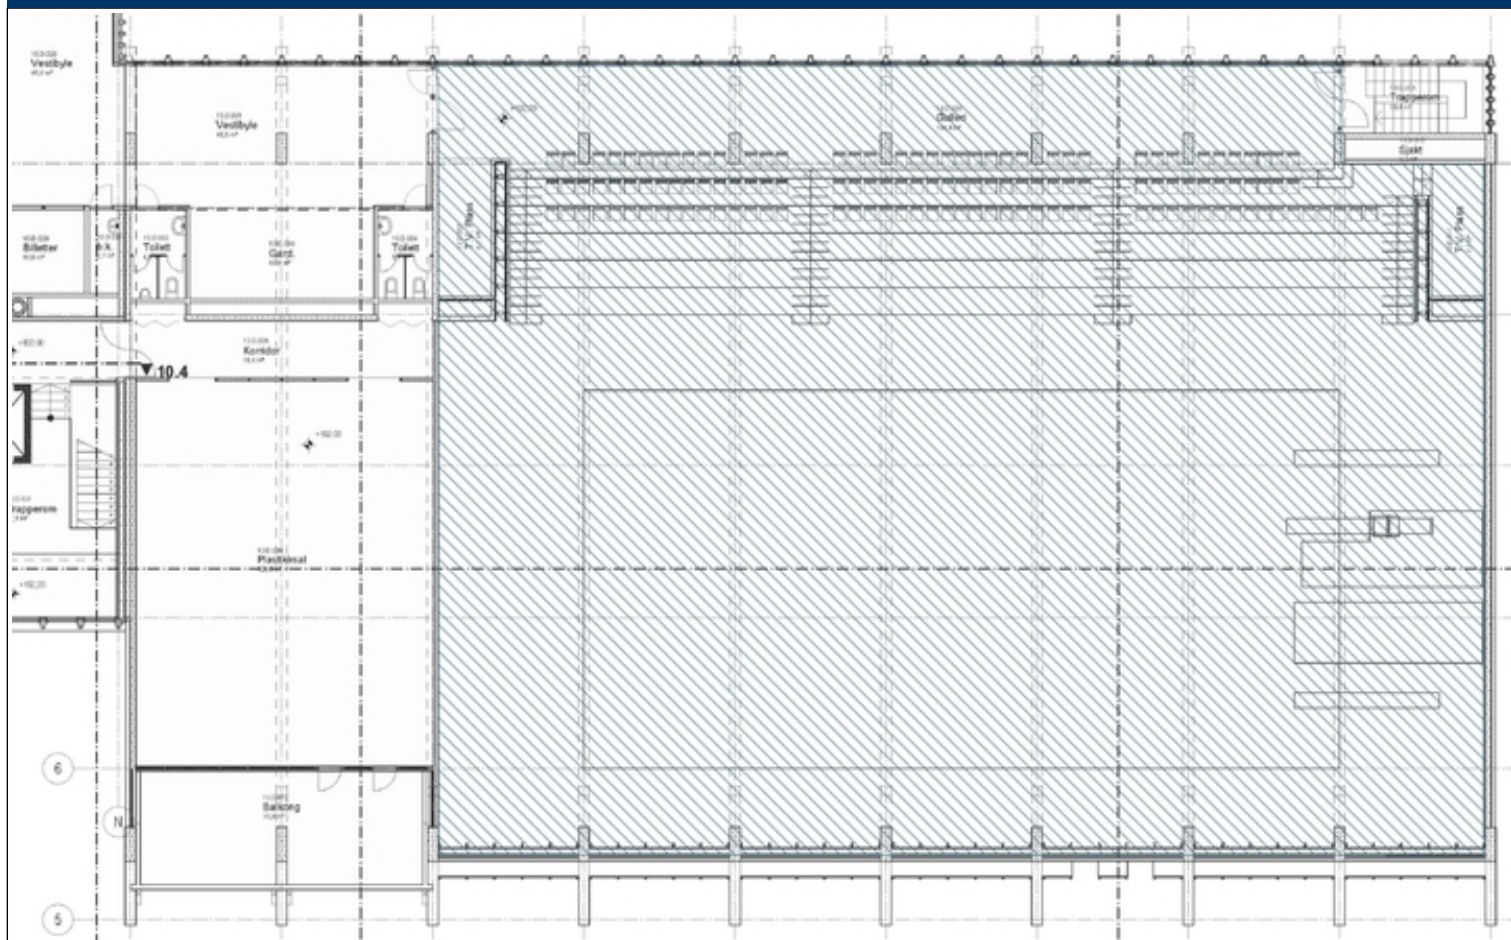

Plantegning 1. etasje. Omfang interiørfredning er markert med blå skravur. Opphavsrett: Statsbygg.