

Forskrift om fredning av statens kulturhistoriske eiendommer

Kapittel 6 Fredete eiendommer i Entra Eiendoms landsverneplan


STORGATA 162, PORSGRUNN

Kommune:
805/Porsgrunn

Gnr/bnr:
200/2563/0

AskeladdenID:
117600

**Referanse til
landsverneplan:**
Kompleks 492001

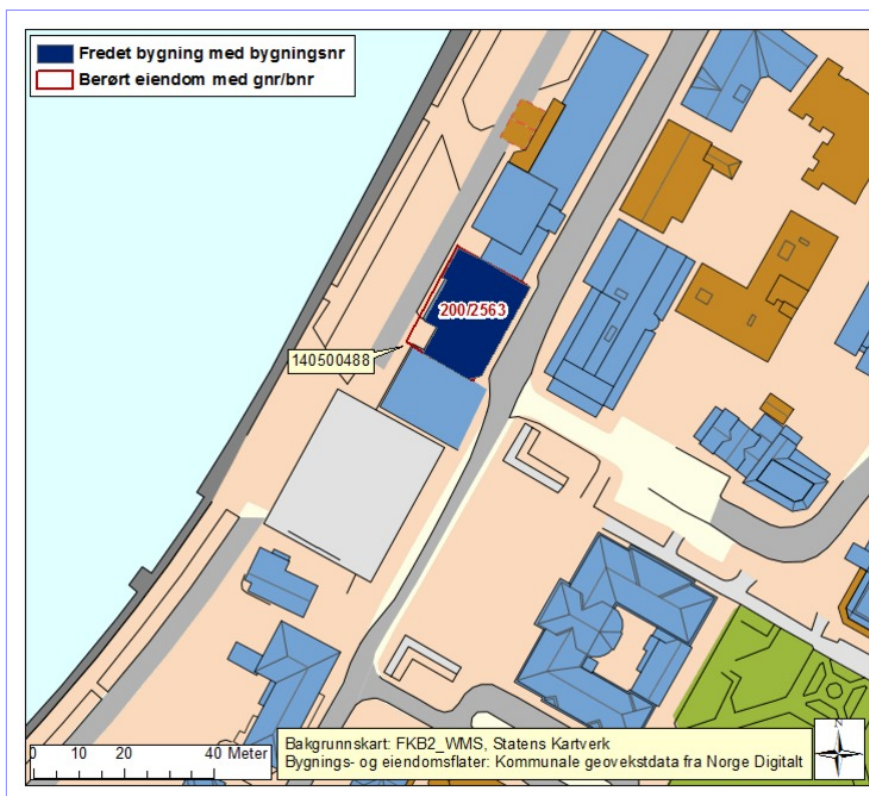**Omfang fredning**

Byggnavn	Oppført	Bygningsnr.	Gnr/bnr	Omfang
•Storgata 162	1891	140500488	200/2563/0	Eksteriør/Interiør

Fredning kompleks

- Omfang:** Fredningen omfatter forretningsgården, Storgata 162.
- Formål:** Formålet med fredningen er å bevare bygningen som eksempel på en forretningsgård fra 1890-tallet, senere brukt som tollsted og som er en kulturhistorisk og arkitekturhistorisk viktig bygning i norsk historie og Porsgrunns bybilde. Fredningen skal sikre bygningens arkitektur.
- Begrunnelse:** Forretnings- og leiegården fra 1891 er tegnet av arkitekt Halldor Børve. Den har kulturhistorisk og arkitekturhistorisk verdi og fremstår som en tidstypisk og representativ bygning for sin tid. Forretningsgården har kulturhistoriske verdier som et tidlig eksempel på samlokalisering av flere statlige etater fra 1904, med blant annet tollbod, post, telegraf og sorenskriverkontor.



Forskrift om fredning av statens kulturhistoriske eiendommer

Kapittel 6 Fredete eiendommer i Entra Eiendoms landsverneplan

STORGATA 162

Bygningsnr:	140500488
Gnr/bnr:	200/2563/0
Oppført:	1891
AskeladdenID:	117600-1
Referanse i landsverneplanen:	Bygning 6601346 Kompleks 492001



Fredning bygning

Omfang: Fredningen omfatter bygningens eksteriør og interiør i hovedtrapperom fra 1. etasje til loft med tilstøtende ganger i 1. og 2. etasje og repos på loft, entré, vestibyle og værelse i nordøstre hjørne i 1. etasje, to værelser i bygningens søndre ende mot torvet og tilstøtende værelse mot Storgata i 2. etasje. Fredningen av eksteriør og interiør inkluderer hovedelementer som konstruksjon, fasadekomposisjon, planløsning, materialbruk, overflatebehandling og bygningsdeler som vinduer, dører, gerikter, listverk, ildsteder, pipeløp over tak, og detaljer som skilt og dekor m.v. Fast inventar som skap, ovner, tekniske installasjoner m.v. er fredet som del av interiøret.

Omfang interiør er markert på plantegning.


Formål: Formålet med fredningen er å bevare Porsgrunn tidligere tollsted som en kulturhistorisk og arkitekturhistorisk viktig bygning i norsk historie og i Porsgrunns bybilde. Formålet med fredningen er videre å sikre hovedstrukturen i det arkitektoniske uttrykket og detaljeringen så som fasadeløsning, opprinnelige og eldre deler som dører og vinduer, samt materialbruk og overflater. Formål med fredning av interiør er å opprettholde opprinnelig rominndeling med opprinnelige og eldre bygningsdeler, overflater og materialbruk, belysning, armaturer og detaljer, samt opprinnelig fast inventar.

Begrunnelse: Bygningen ble opprinnelig oppført som forretnings- og leiegården i 1891, og tatt i bruk som tollbod fra 1904. Bygningen har kulturhistorisk og arkitekturhistorisk verdi som eksempel på en påkostet bygning for sin tid. Den fremstår som en tidstypisk og representativ bygning og har en betydningsfull plassering ved torget vis a vis rådhuset i Porsgrunn. Bygningen er oppført i en historiserende, nygotisk stil, representativ for perioden, og er samtidig et spesielt og påkostet bygg som utmerker seg i forhold til detaljering, bruk av tegl og med høy håndverksmessig kvalitet. Bygningen er godt bevart og det er også bevart viktige elementer innvendig, der flere av rommene blant annet har rikt utformet brystpanel og himling. Arkitekt er Halldor Børve.

Forskrift om fredning av statens kulturhistoriske eiendommer

Kapittel 6 Fredete eiendommer i Entra Eiendoms landsverneplan

1.et. Fredete interiører punktskravert

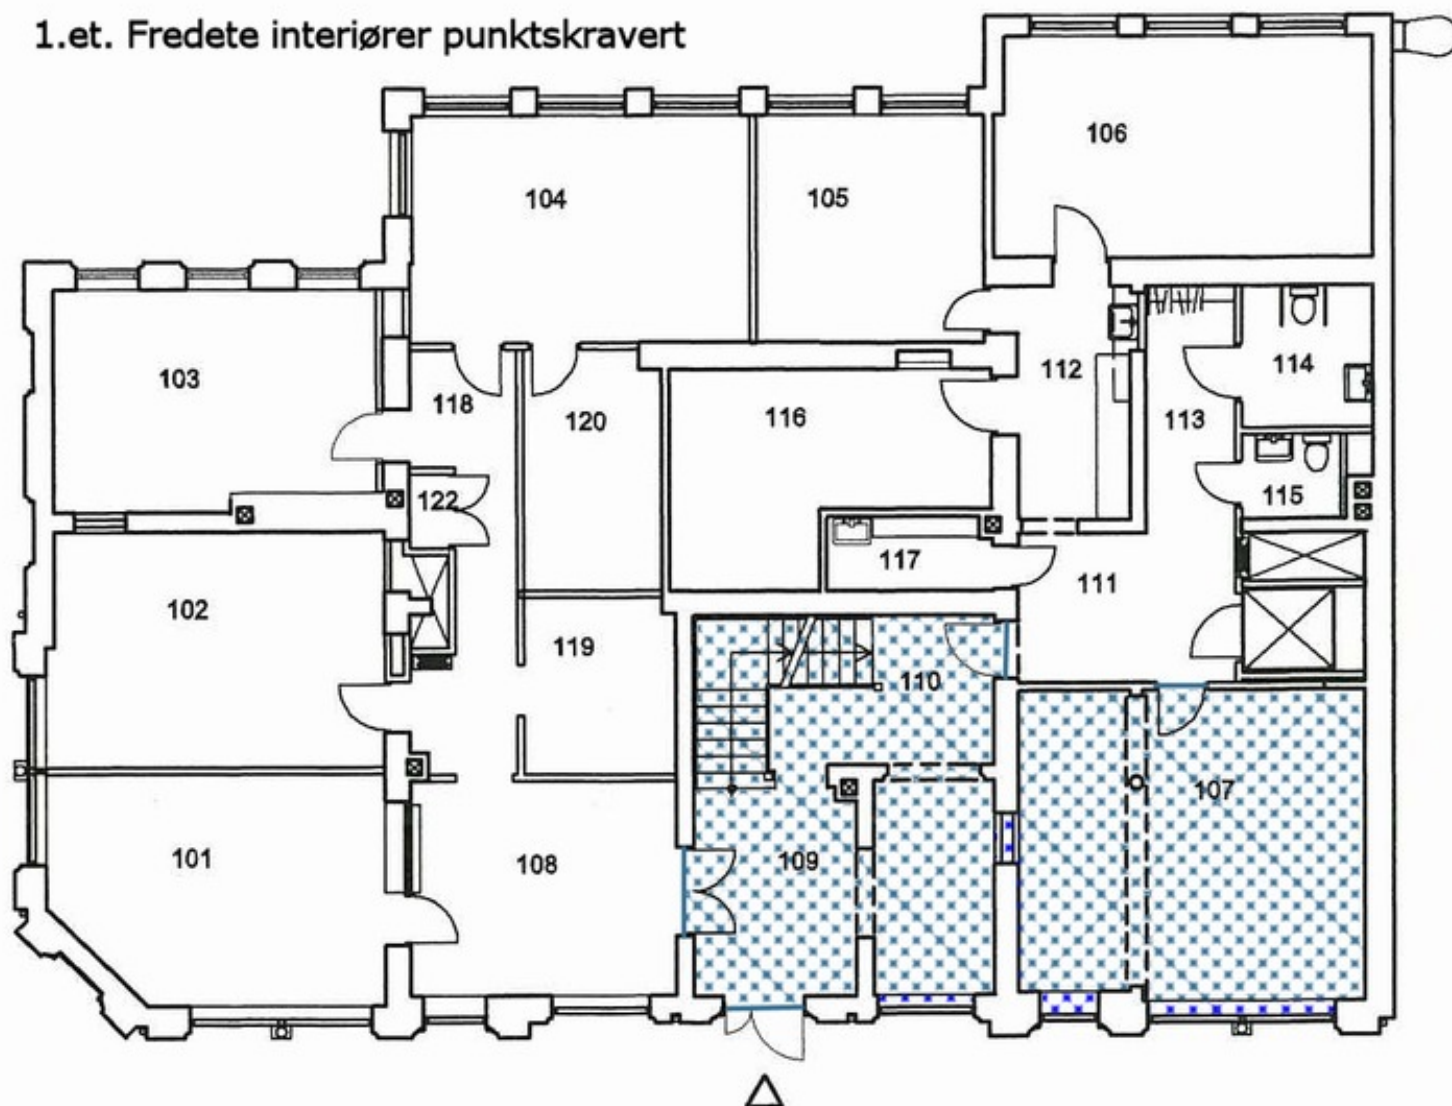


Plantegning 1. etasje. Omfang interiørfredning er markert med blå skravur. Opphavsrett: Tegningsunderlag: Statsbygg ferdigmelding 1999.

Forskrift om fredning av statens kulturhistoriske eiendommer

Kapittel 6 Fredete eiendommer i Entra Eiendoms landsverneplan

2.et. Fredete interiører punktskravert

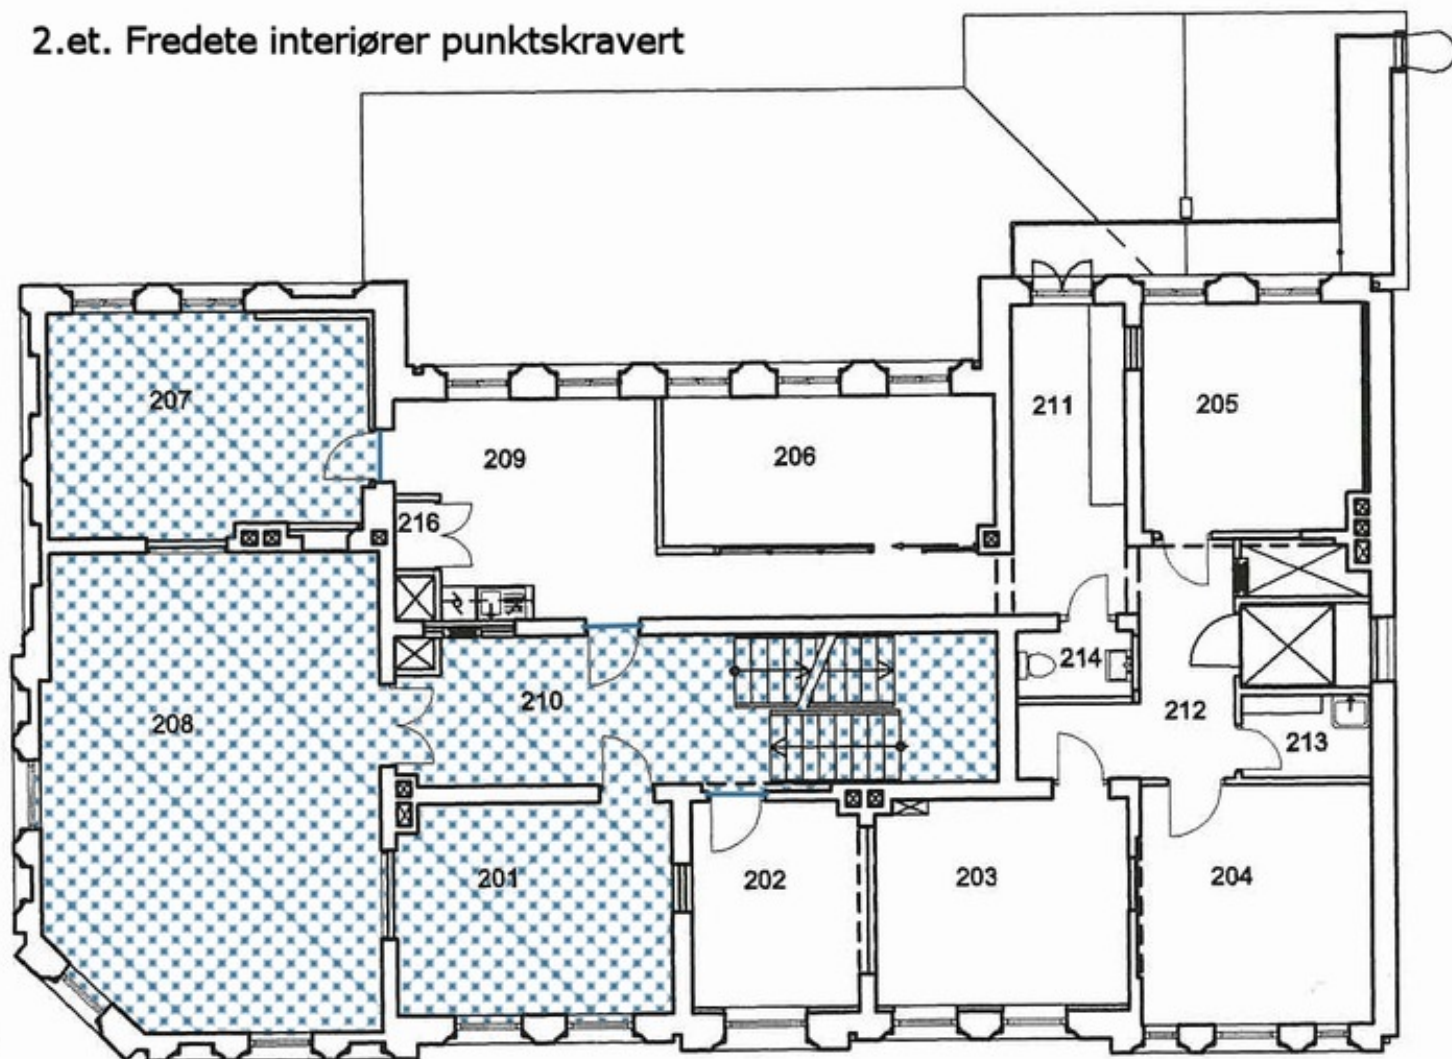


Plantegning 2. etasje. Omfang interiørfredning er markert med blå skravur. Opphavsrett: Tegningsunderlag: Statsbygg ferdigmelding 1999.

Forskrift om fredning av statens kulturhistoriske eiendommer

Kapittel 6 Fredete eiendommer i Entra Eiendoms landsverneplan

Loft. Fredet trapperom punktskravert

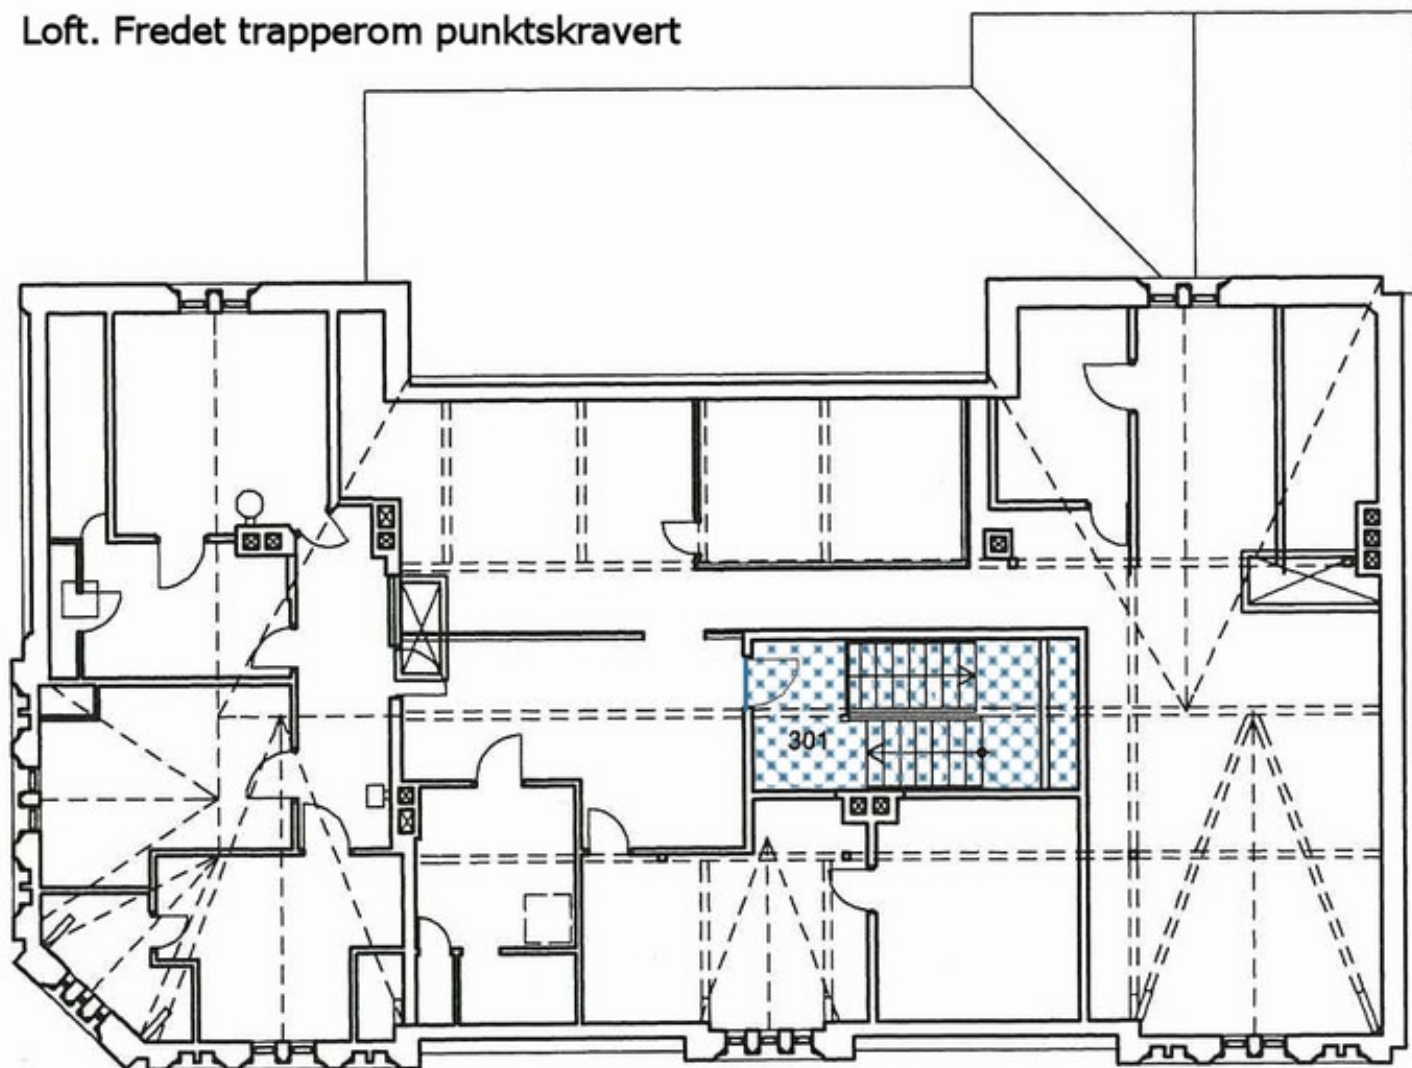

Plantegning loft. Omfang interiørfredning er markert med blå skravur. Opphavsrett: Tegningsunderlag: Statsbygg ferdigmelding 1999.